




Erstellt am: 18.06.2019
Maßstab 1:2500

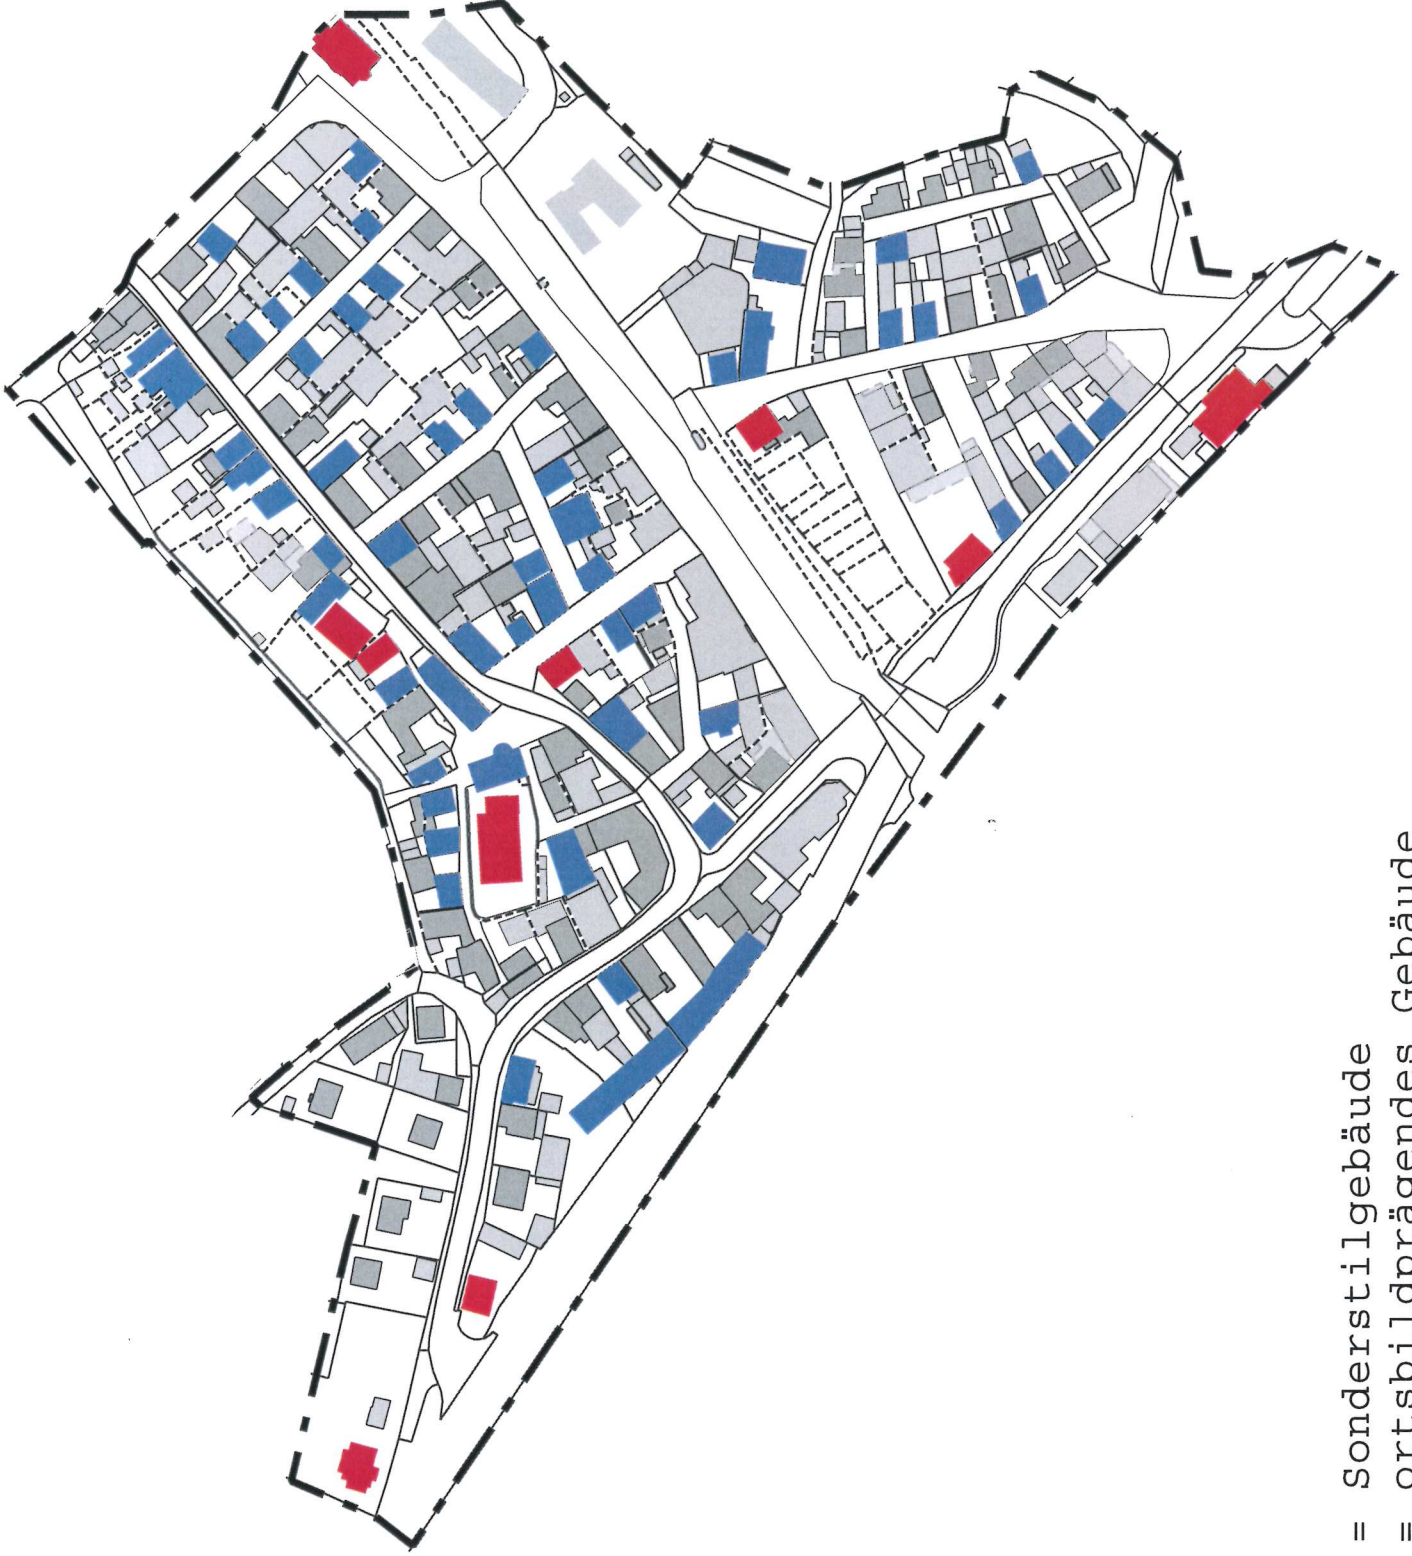

rot = Sonderstilgebäude
blau = ortsbildprägendes Gebäude